


BLOCKERAT UTTAG
FÖR JULGRAN

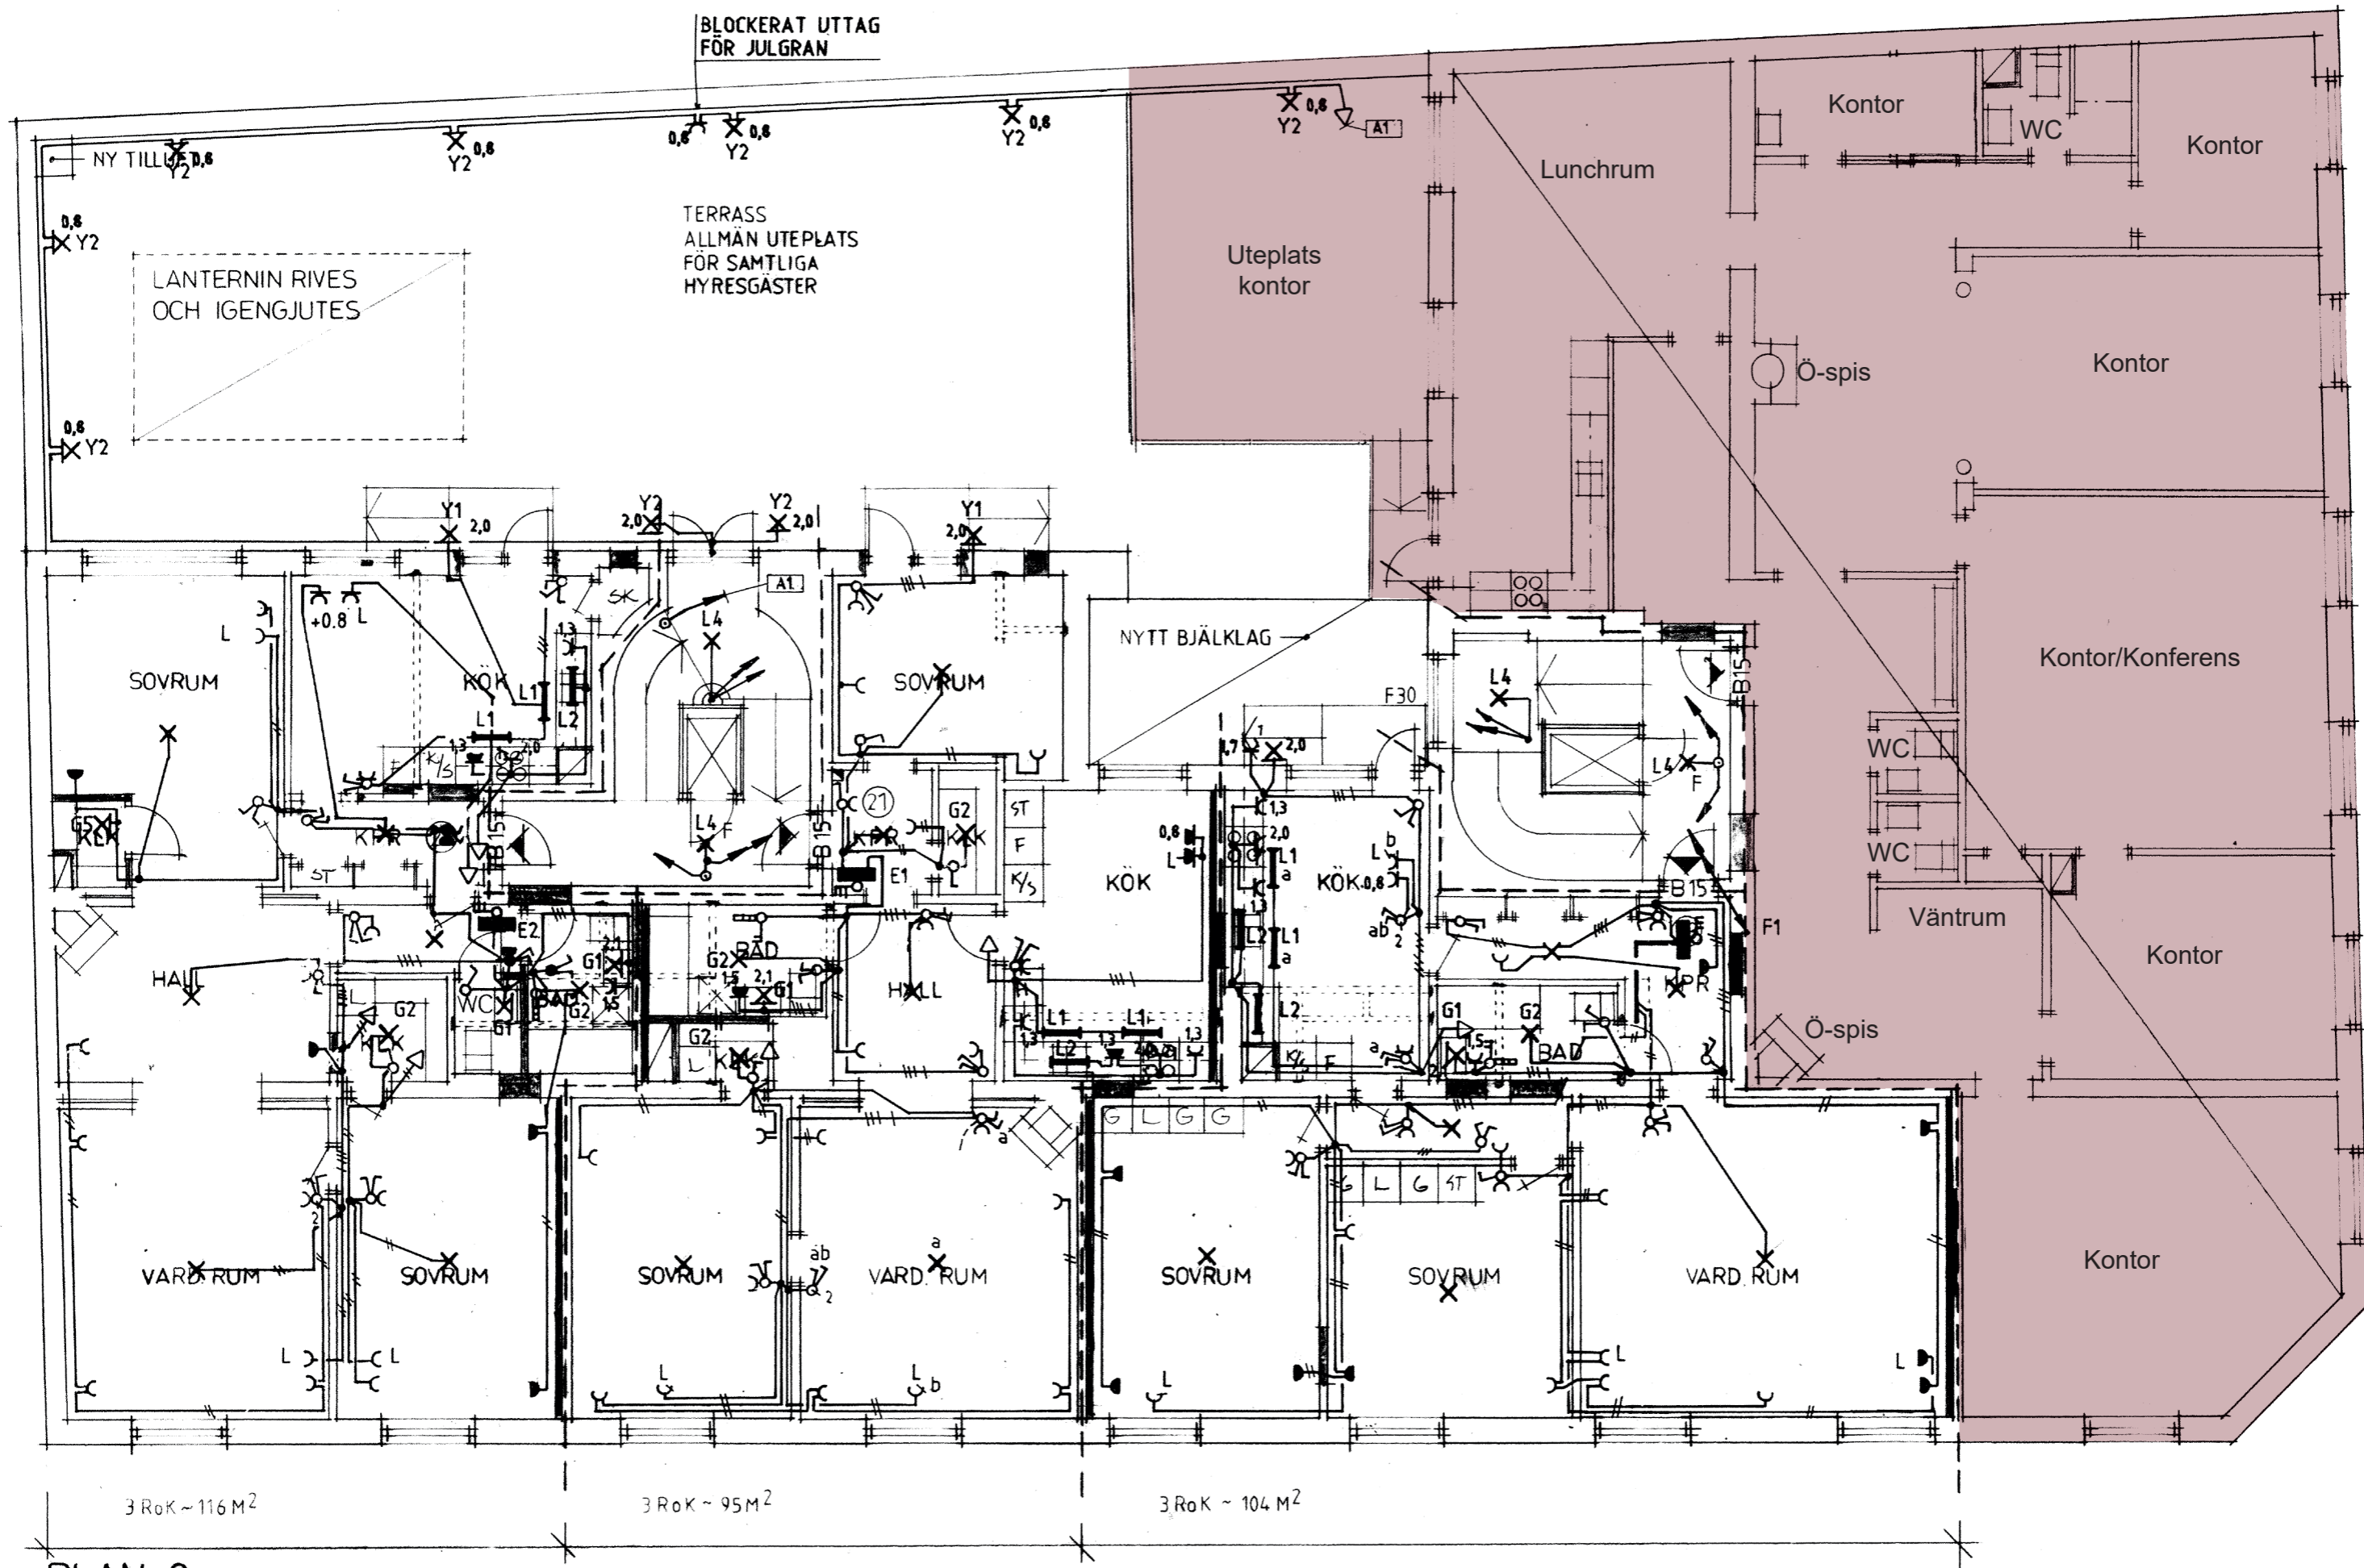

3 RoK ~ 116 M²

3 RoK ~ 95 M²

3 RoK ~ 104 M²

PLAN 2